


Construction nouvelles :

Béton 

Briques isolantes 

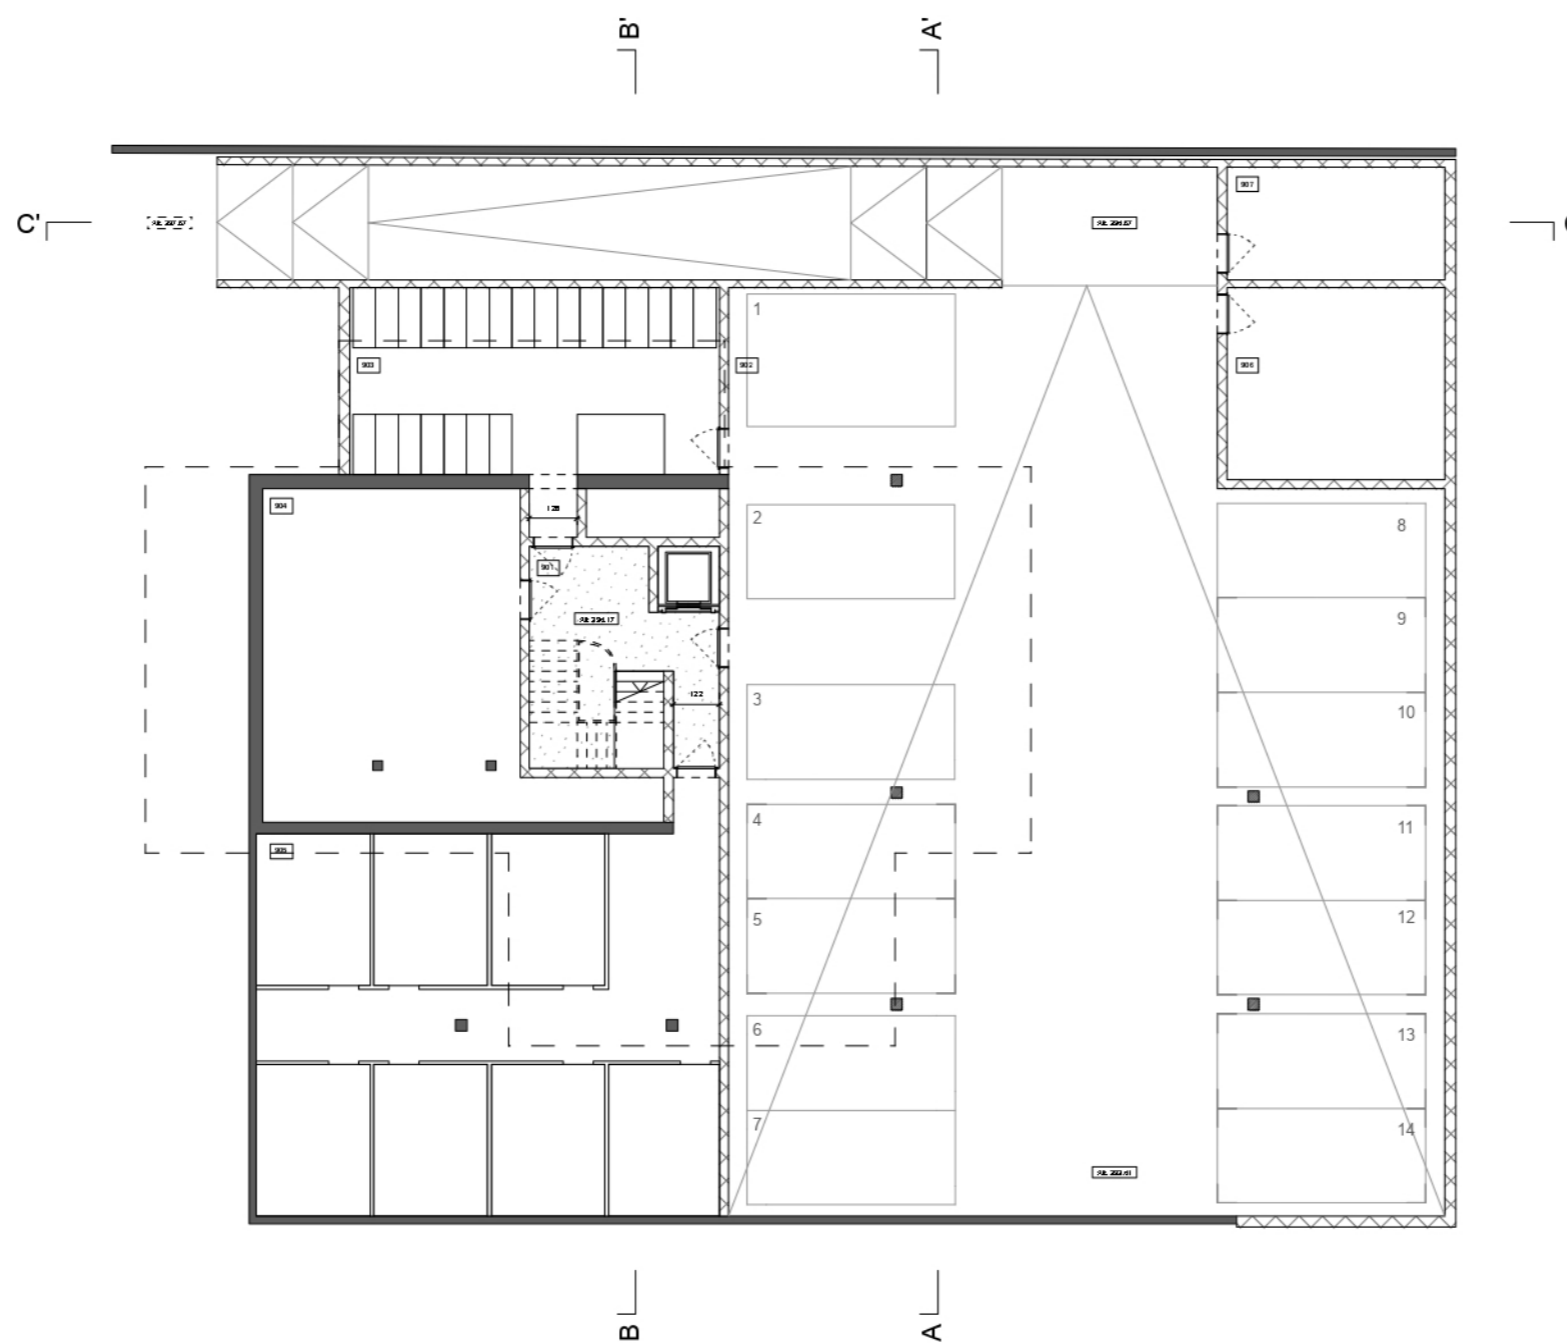

Surfaces nettes par pièce :

901 hall	22.0	m2
902 parking	451.0	m2
903 vélos/pouss.	48.0	m2
904 techniques	64.5	m2
905 caves	125.0	m2
906 dépôt	29.5	m2
907 dépôt	17.0	m2

